


COMMON EXISTING SECTION


SECCIÓN COMÚN EXISTENTE | NHỮNG ĐOẠN CHUNG CÓ SẴN

*Applicable for road segments A, B, D, E and G | Aplicable para los tramos de carretera A, B, D, E y G | Thích ứng cho đoạn đường A, B, D, E và G

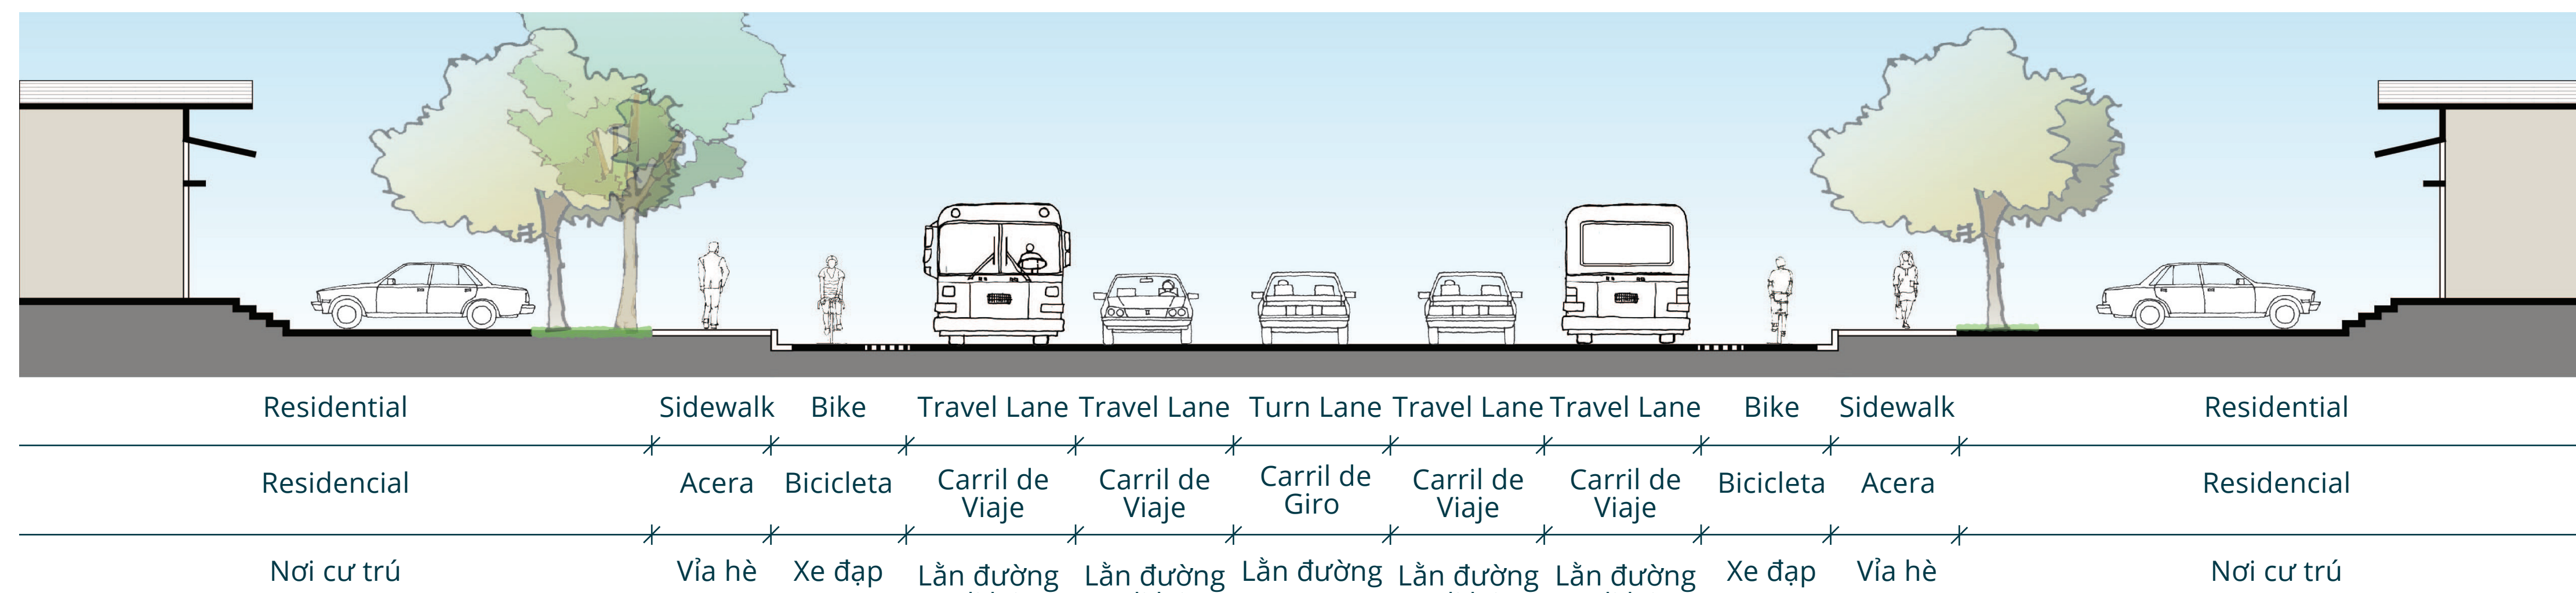

COMMON PROPOSED SECTION

SECCIÓN COMÚN EXISTENTE | NHỮNG ĐOẠN CHUNG ĐƯỢC ĐỀ XƯƠNG

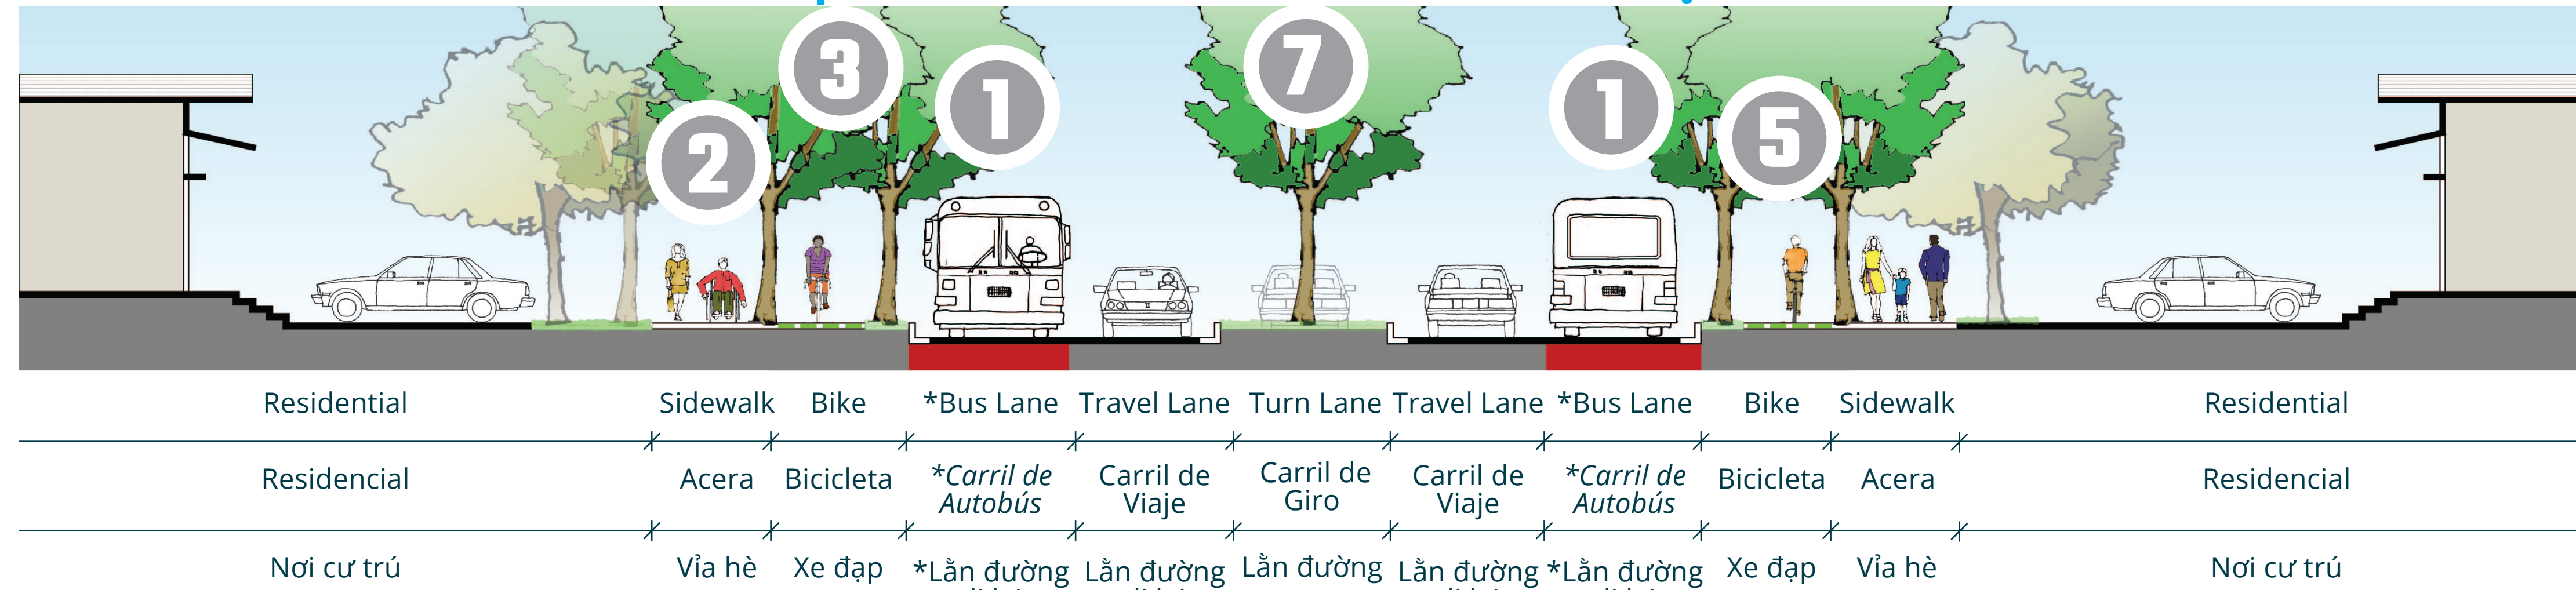


*Segment A. Bus lane converts to a travel lane. | Segmento A. El carril bus se convierte en un carril de circulación. | Đoạn đường A. Làn đường xe buýt đổi thành làn đường giao thông

PUT A DOT IF YOU LIKE THE PRELIMINARY IMPROVEMENTS
PON UN PUNTO SI TE GUSTAN LAS MEJORAS PRELIMINARES
ĐẶT MỘT CHẤM NẾU BẠN THÍCH NHỮNG CÁI TIẾN SƠ BỘ

COMMON EXISTING SECTION


SECCIÓN COMÚN EXISTENTE | NHỮNG ĐOẠN CHUNG CÓ SẴN

*Applicable for road segments C and F | Aplicable para los tramos de carretera de C y F | Thích ứng cho đoạn đường C và F

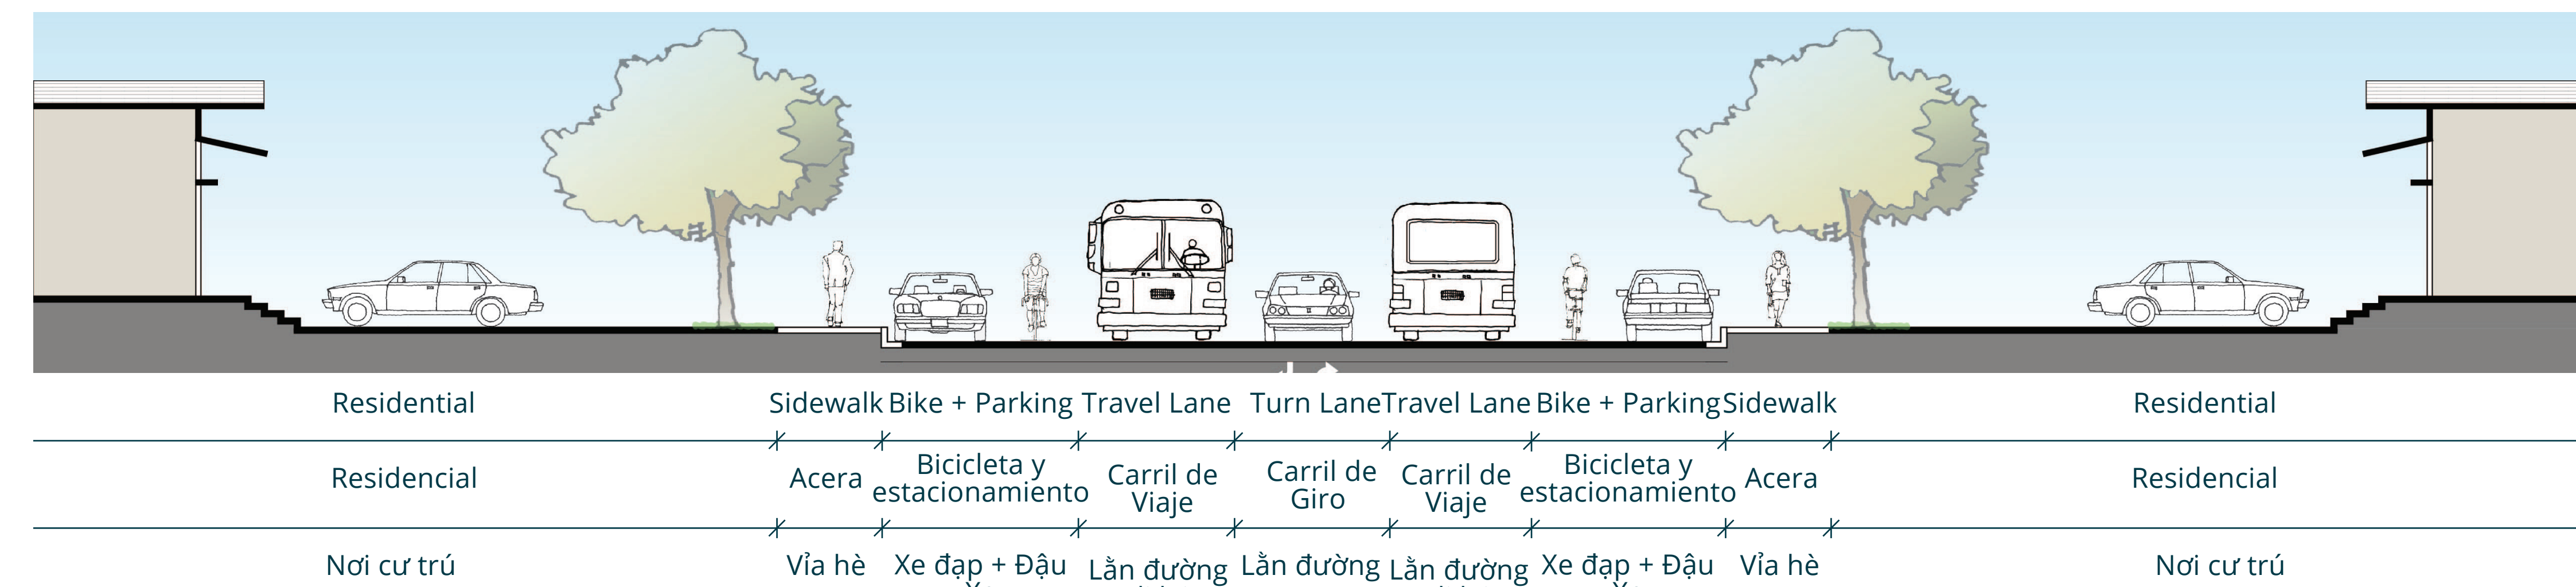

COMMON PROPOSED SECTION


SECCIÓN COMÚN EXISTENTE | NHỮNG ĐOẠN CHUNG ĐƯỢC ĐỀ XƯƠNG

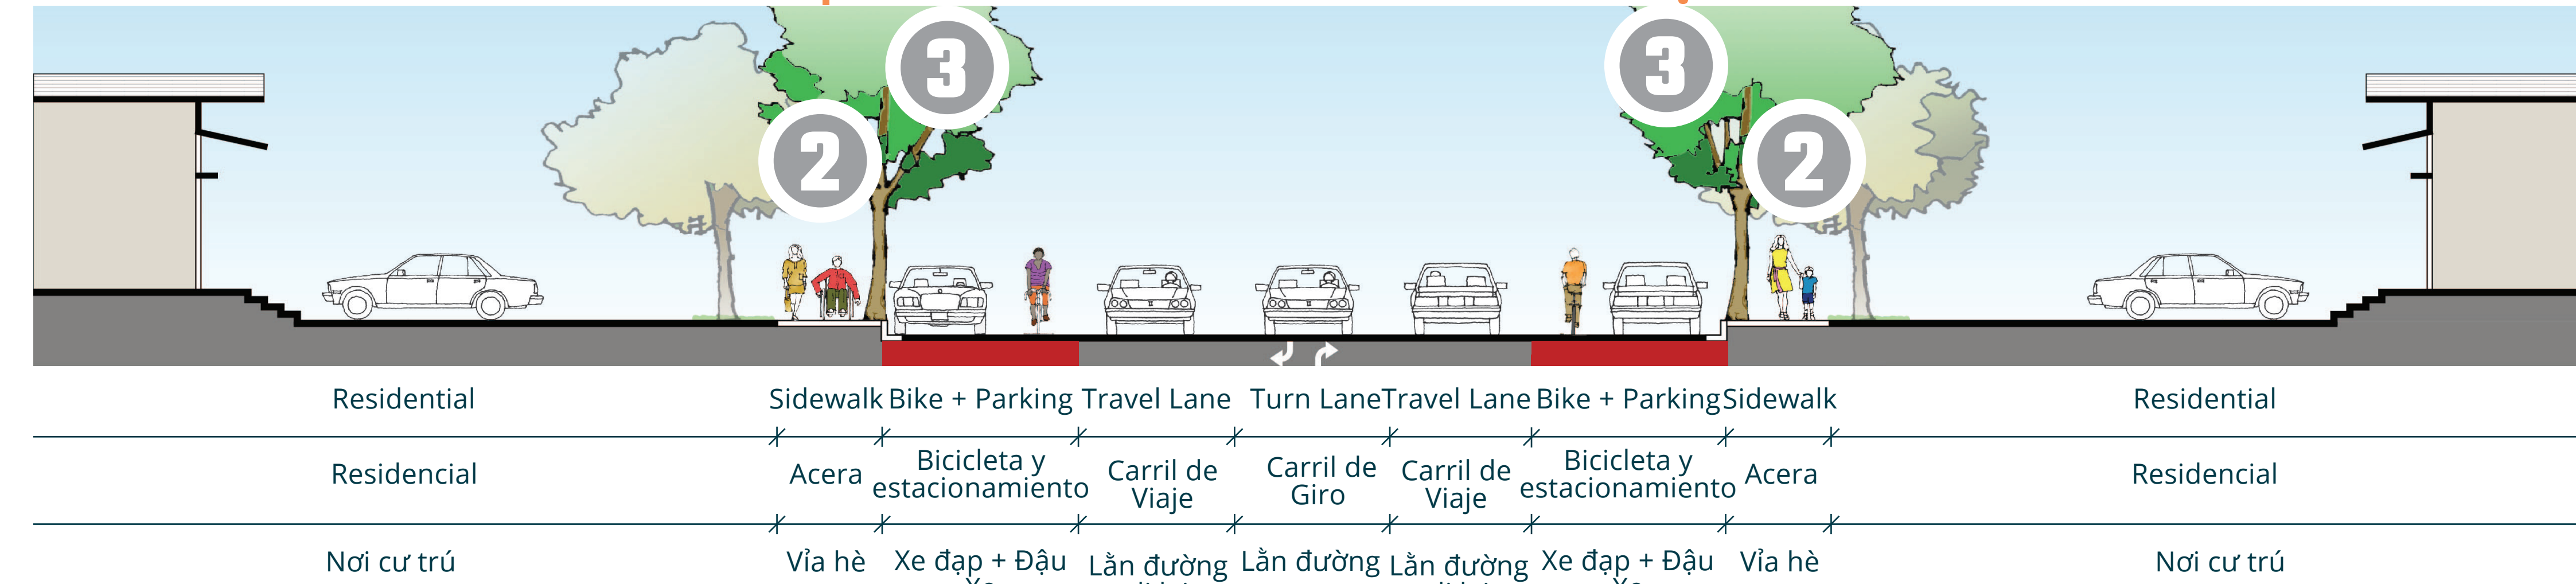

Peak period shared bus and bike lane | Carril de bicicleta y autobús compartido en temporada alta | Cao điểm cho làn đường xe buýt và xe đạp chung

PUT A DOT IF YOU LIKE THE PRELIMINARY IMPROVEMENTS
PON UN PUNTO SI TE GUSTAN LAS MEJORAS PRELIMINARES
ĐẶT MỘT CHẤM NẾU BẠN THÍCH NHỮNG CÁI TIẾN SƠ BỘ

DISTINCT CORRIDOR SEGMENTS | DISTINTOS SEGMENTOS DEL CORREDOR | ĐOẠN ĐƯỜNG HÀNH LANG RIÊNG BIỆT

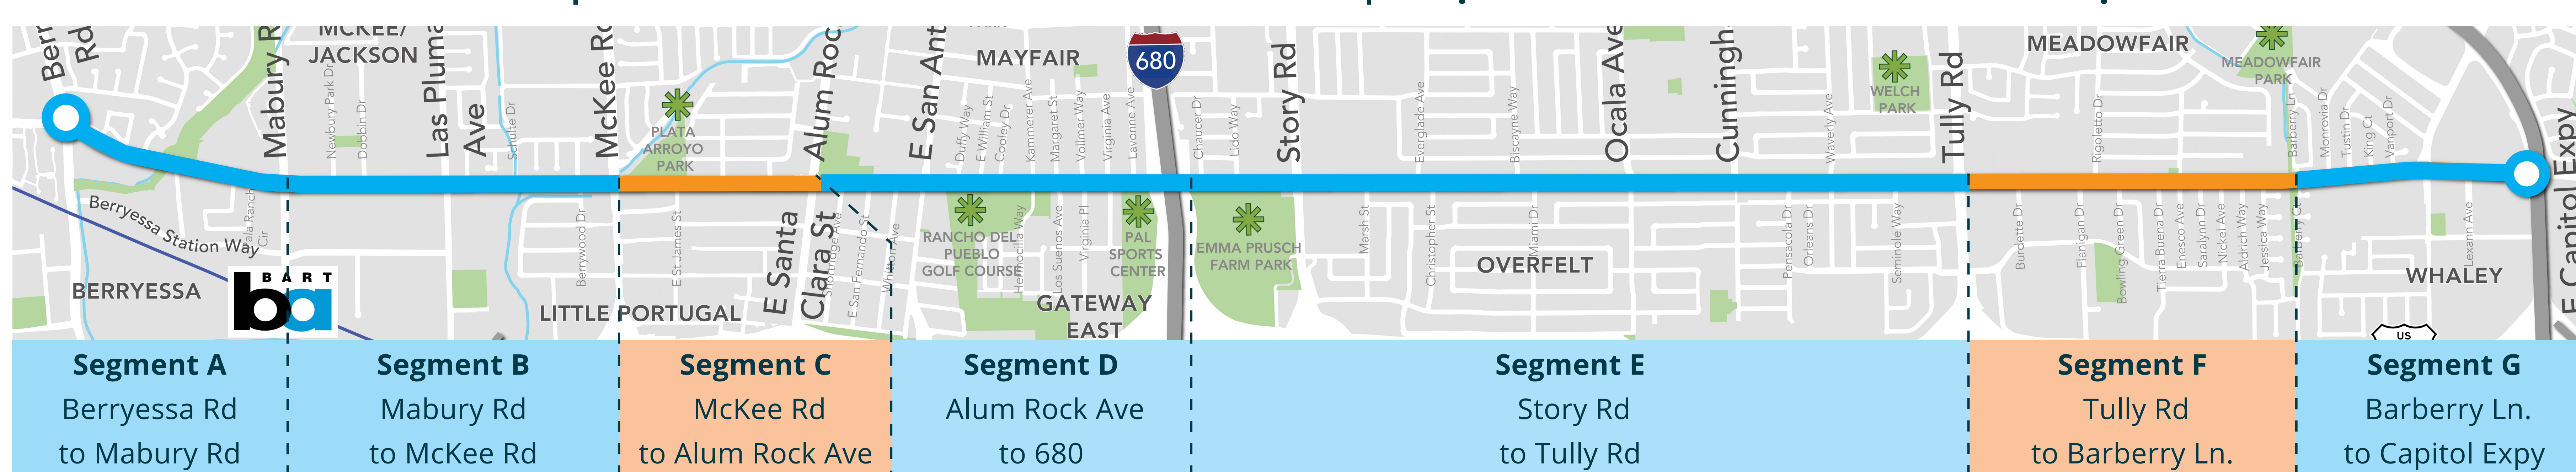

CORRIDOR WIDE IMPROVEMENTS | MEJORAS EN TODO EL CORREDOR | CẢI TIẾN HÀNH LANG RỘNG

Bus-only Lanes Carriles exclusivos para autobus Làn đường dành riêng cho xe	Wider Sidewalks Aceras más anchas Vĩa hè rộng hơn	More Shade Más Sombra Dùng chung nhiều hơn	Improved Crosswalks Cruces peatonales mejoradas Lối qua đường được cải tiến	Separated Bike Lanes Carriles de bicicleta separados Làn đường tách riêng cho xe đạp	Dedicated Bike Lanes Carriles de bicicleta exclusivos Làn đường dành riêng cho xe đạp	Landscaped Medians Medianas del paisaje Giải phân cách giao thông được có phong cảnh

OTHER COMMENTS | OTROS COMENTARIOS | NHỮNG BÌNH LUẬN KHÁC

Placeholder for other comments and feedback.